




UNIONE EUROPEA

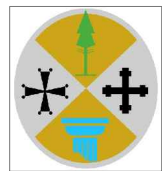

REGIONE CALABRIA



COMUNE DI SATRIANO

PROVINCIA DI CATANZARO

PROGETTO PER LA RISTRUTTURAZIONE DELL' IMMOBILE SITO NEL COMUNE DI SATRIANO IN P.ZZA IMMACOLATA, DA ADIBIRE A CENTRO DI AGGREGAZIONE GIOVANILE IN AREA TERRITORIALE CON MAGGIORE CRITICITÀ SOCIALE

ACCORDO DI PROGRAMMA QUADRO IN MATERIA DI POLITICHE GIOVANILI E ATTIVITA' SPORTIVE - LINEA DI INTERVENTO2




- PROGETTO ESECUTIVO -

TITOLO		ELABORATO N.
STATO DI PROGETTO: PIANTE - SCALA 1:100 -		9
		DATA: MAGGIO 2013
IMPRESA ESECUTRICE	COMMITTENTE: AMMINISTRAZIONE COMUNALE DI SATRIANO	
RESPONSABILE UNICO DEL PROCEDIMENTO	PROGETTISTI ATP:	
ARCH. NICOLA CARNUCCIO	ARCH. LUIGI BATTAGLIA ARCH. ILENIA SPINZO ARCH. FRANCESCO CRISPO	
CORSO VITTORIO EMANUELE N.125, 88060 SATRIANO (CZ) - TEL/FAX 0967.543327 - EMAIL: BATLUIG@LIBERO.IT		


PIANTA PIANO TERRA

SCALA 1:100

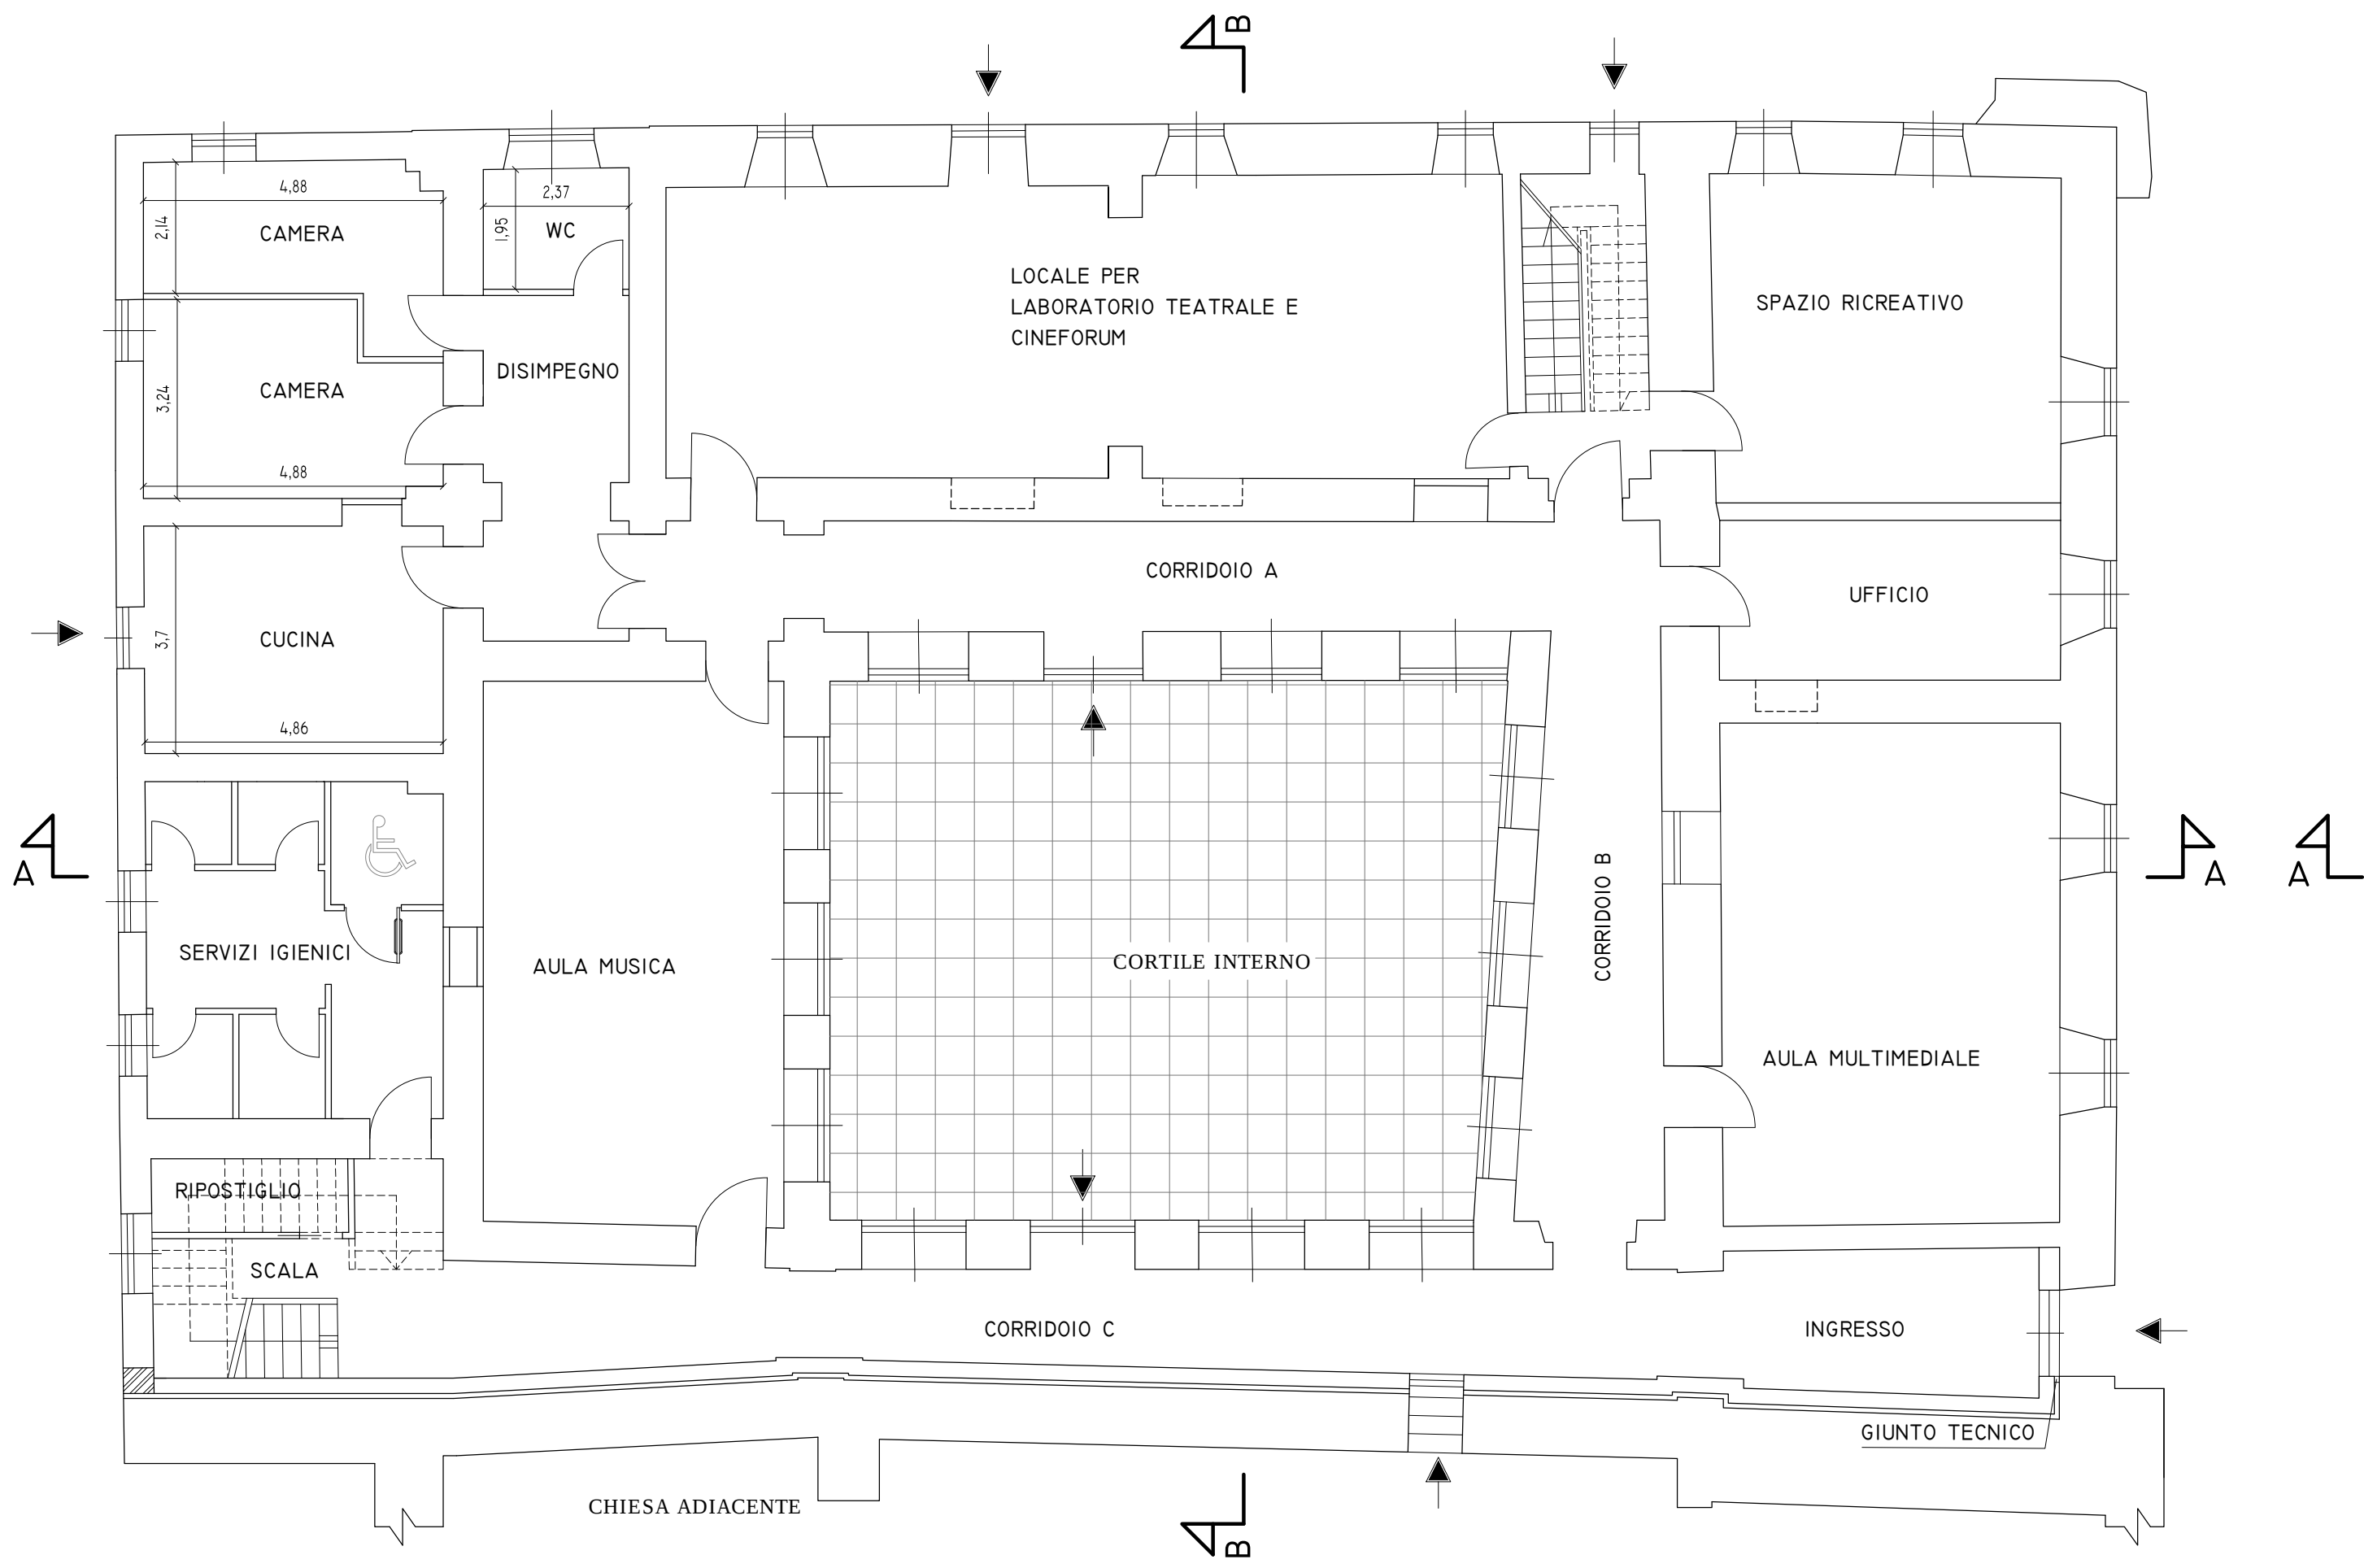

PIANTA PIANO PRIMO

SCALA 1:100

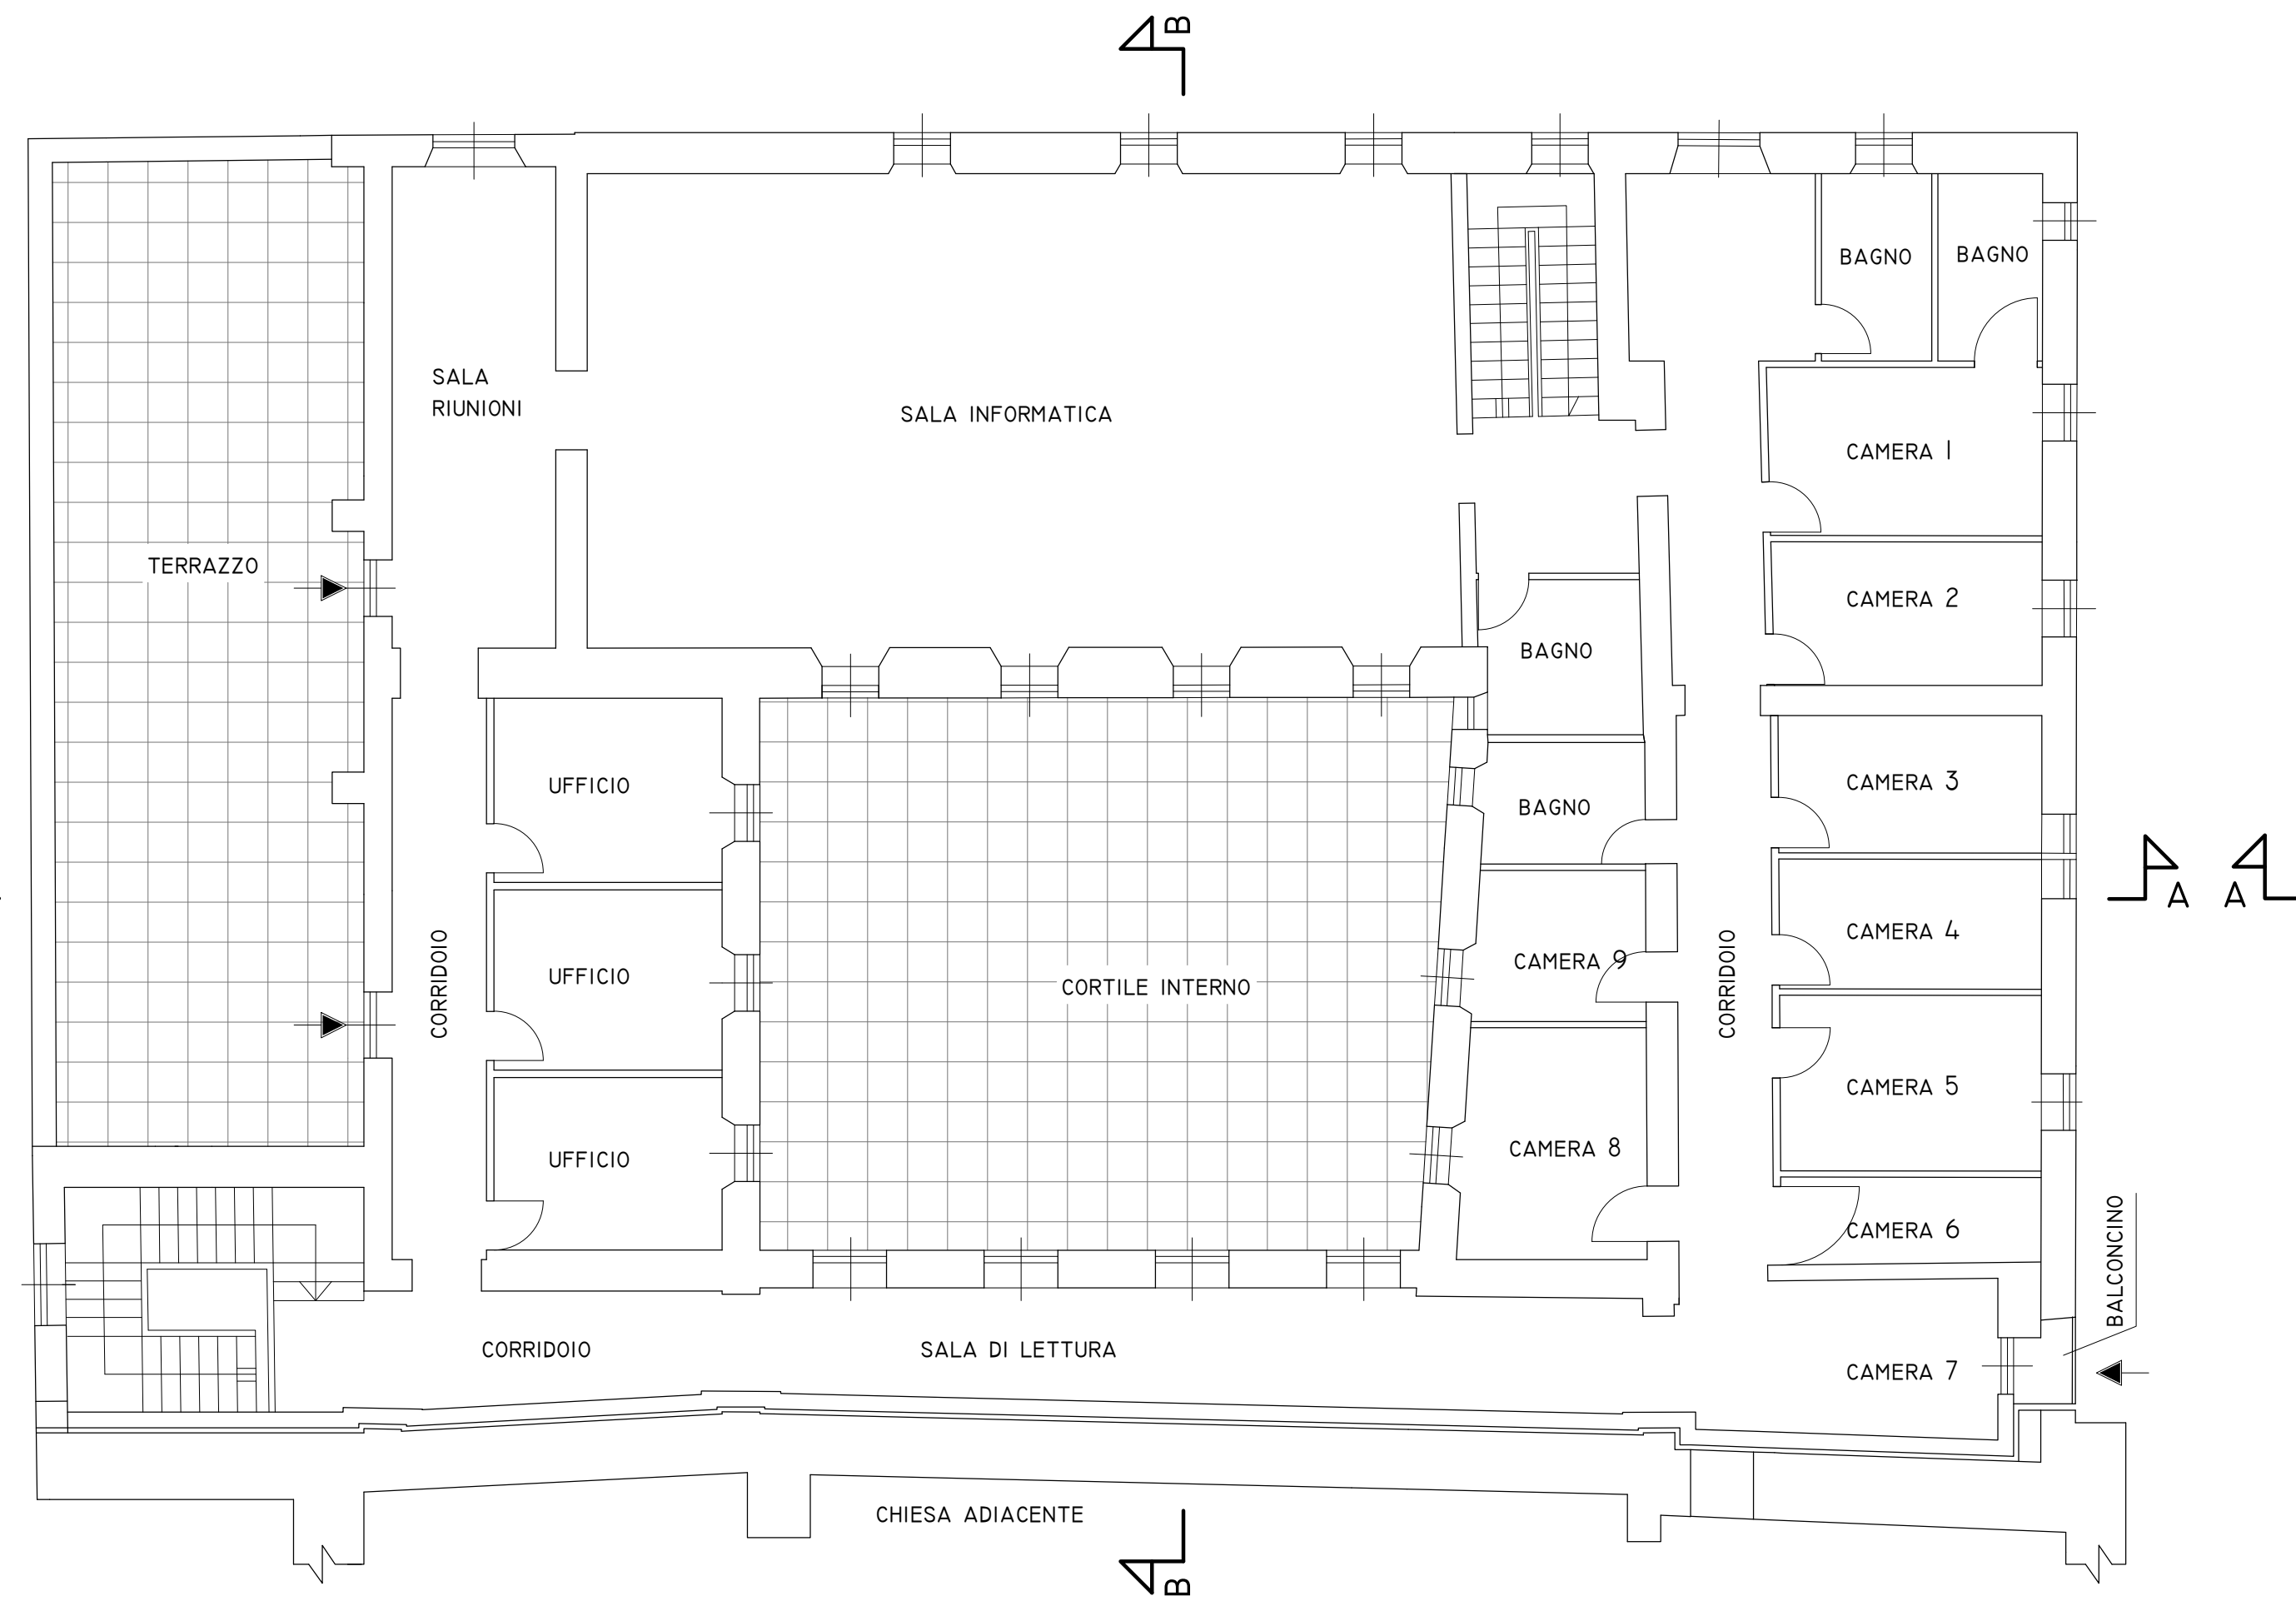

PIANTA COPERTURA

SCALA 1:100

