COMUNE DI SATRIANO
«Provincia di Catanzaro»

PIANO DI RACCOLTA INTEGRATA, TRASPORTO, AVVIO A TRATTAMENTO E RECUPERO DEI RIFIUTI SOLIDI URBANI E SERVIZI CONNESSI.

Progetto del Centro di Raccolta Comunale

In via dell'Artigianato - località Nigrello.

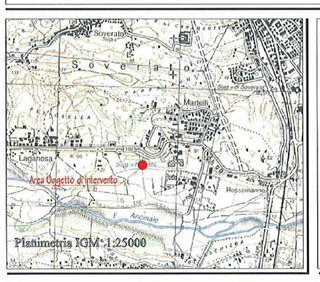

ALL. N°2

Elaborato grafico di progetto:
Planimetrie, piante, sezioni e particolari costruttivi

Il Responsabile del Procedimento: Arch. Nicola Carruccio (timbro e firma)

Il Progettista : Ing. Nicola Gioffrè (timbro e firma)

Ortofoto

Planimetria catastale

scala 1:2000

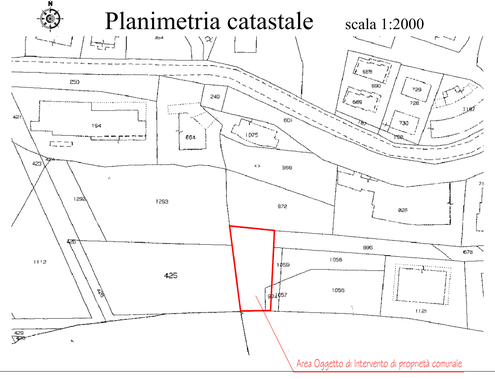

Planimetria Generale

SCALA 1:1000

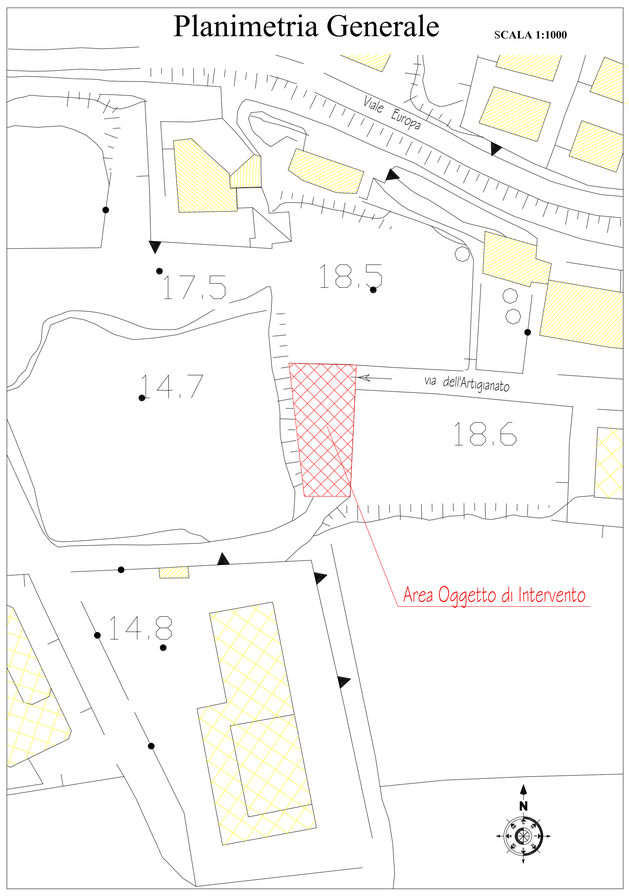

Particolare box servizi - scala 1:50

prospetto est

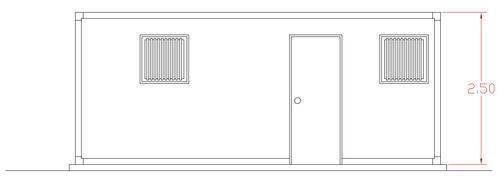

pianta

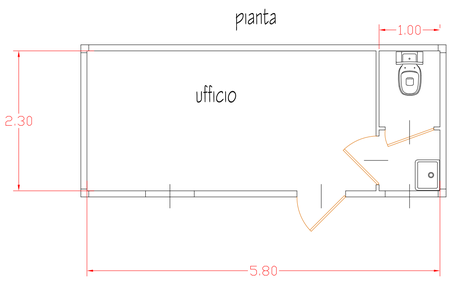

PLANIMETRIA di PROGETTO

SCALA 1:100

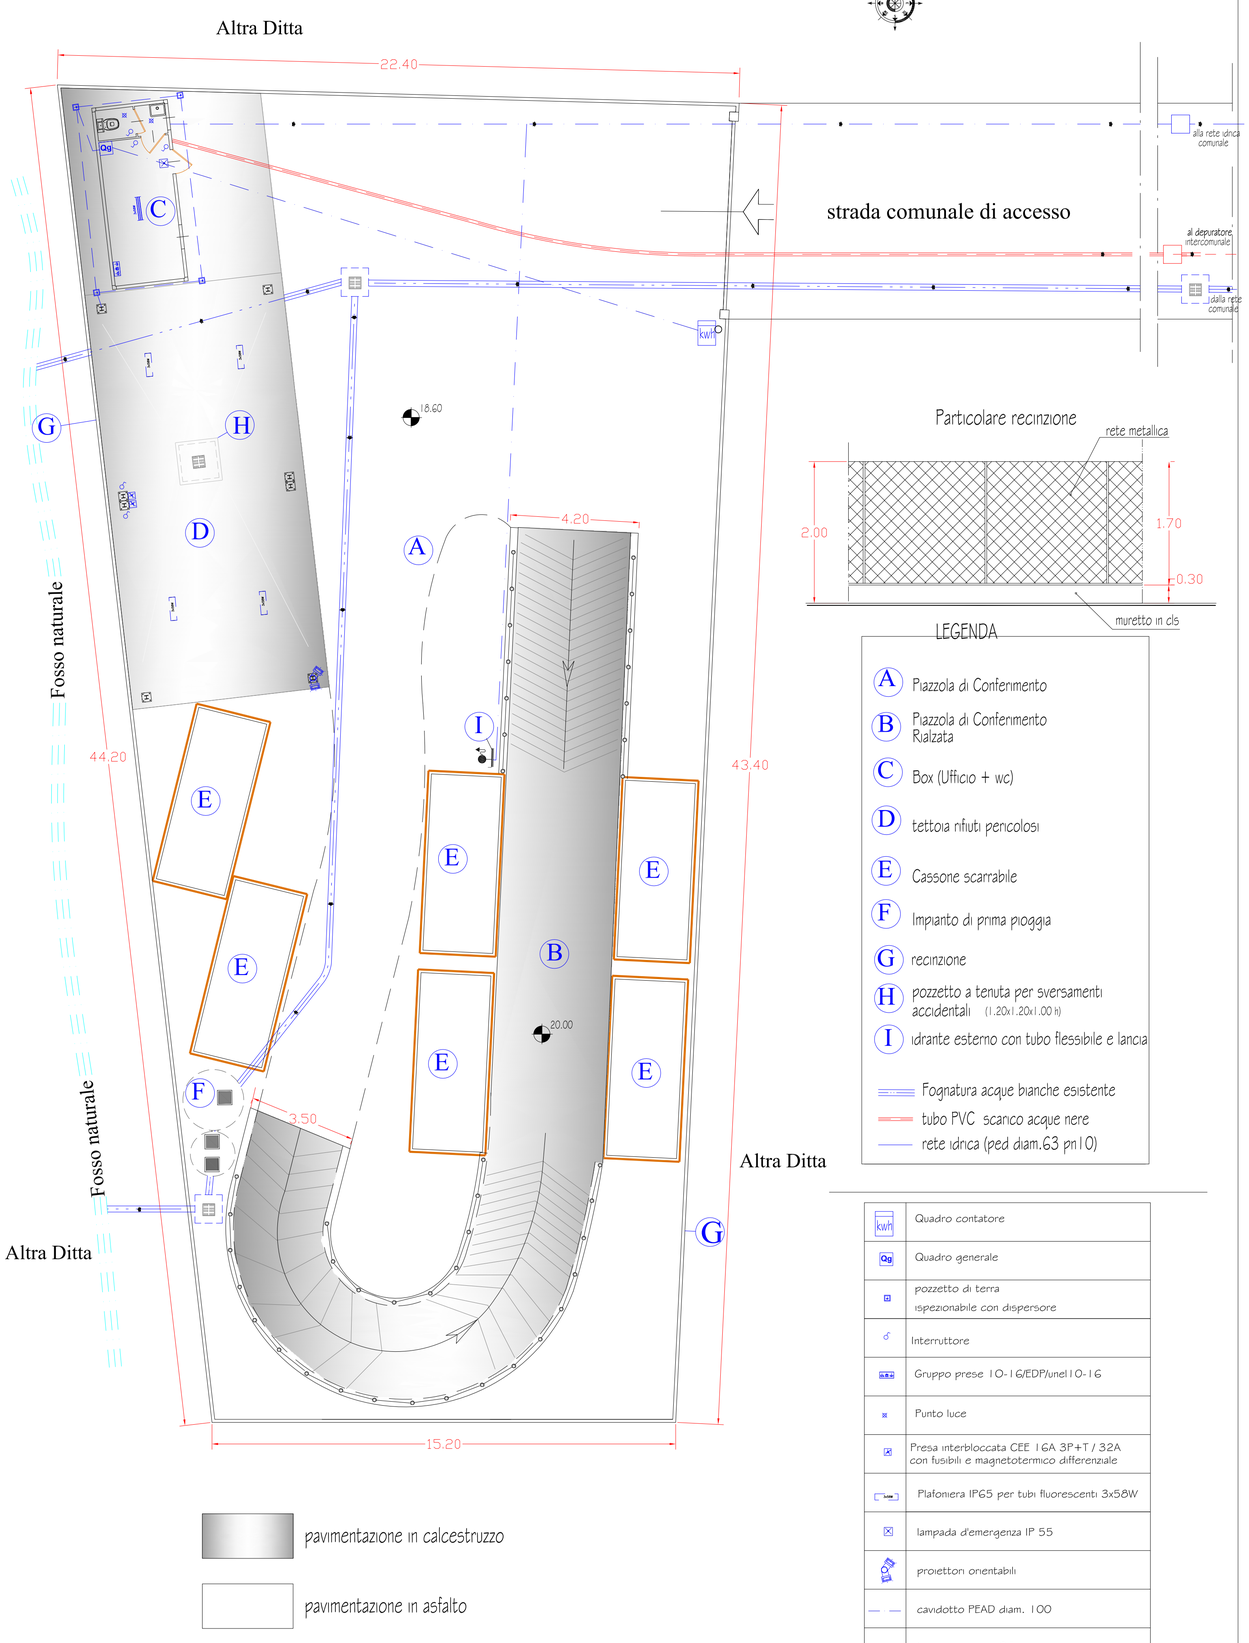

Particolare Tettoia - scala 1:100

pianta

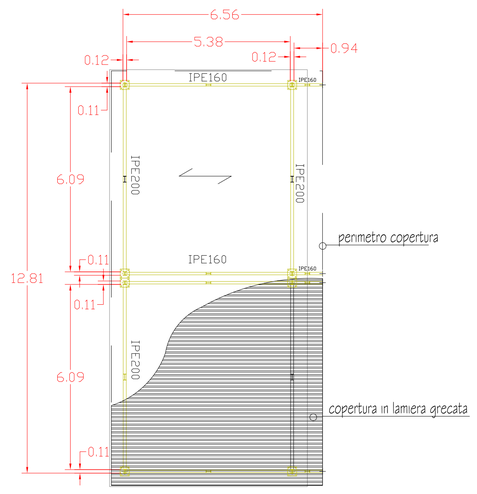

prospetto

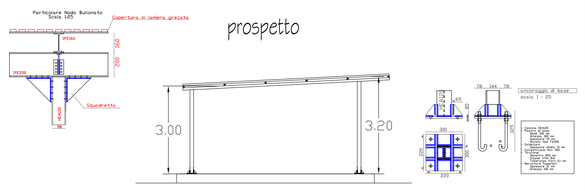

IMPIANTO di PRIMA PIOGGIA :

SCHEMA IMPIANTO SCOLMATORE/DISSABIATORE/DISOLEATORE

scala 1:25

SEZIONE LONGITUDINALE

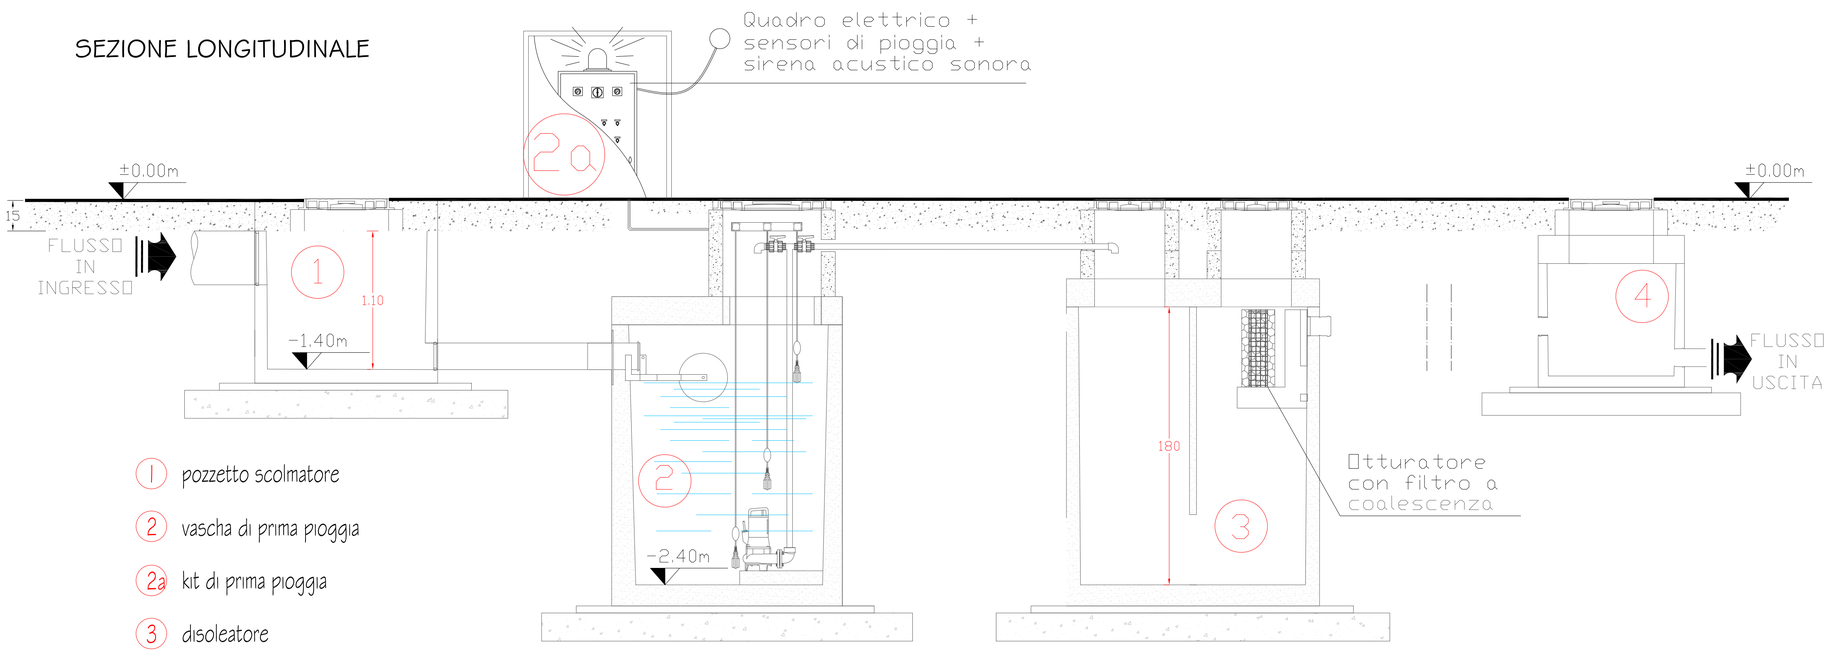

1. pozzetto scolmatore
2. vascha di prima pioggia
2a. kit di prima pioggia
3. disoleatore
4. pozzetto prelievo campioni

PIANTA A QUOTA -1.20 (dal piano di campagna.)

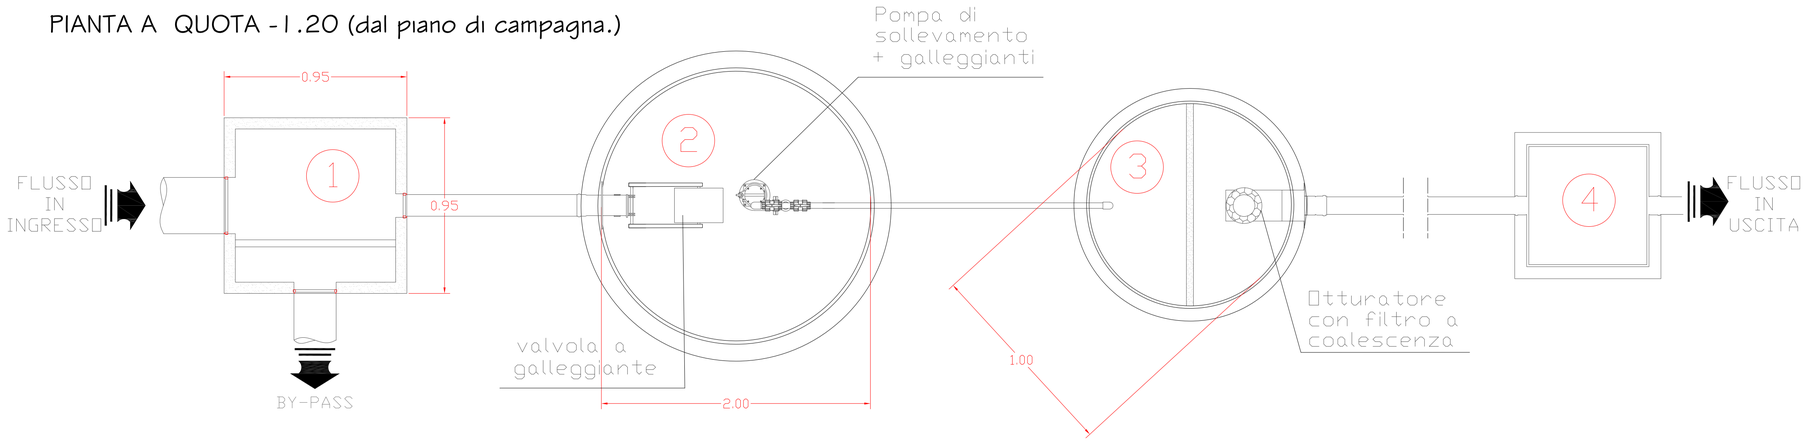

PIANTA A QUOTA (0.00) PIANO DI CAMPAGNA

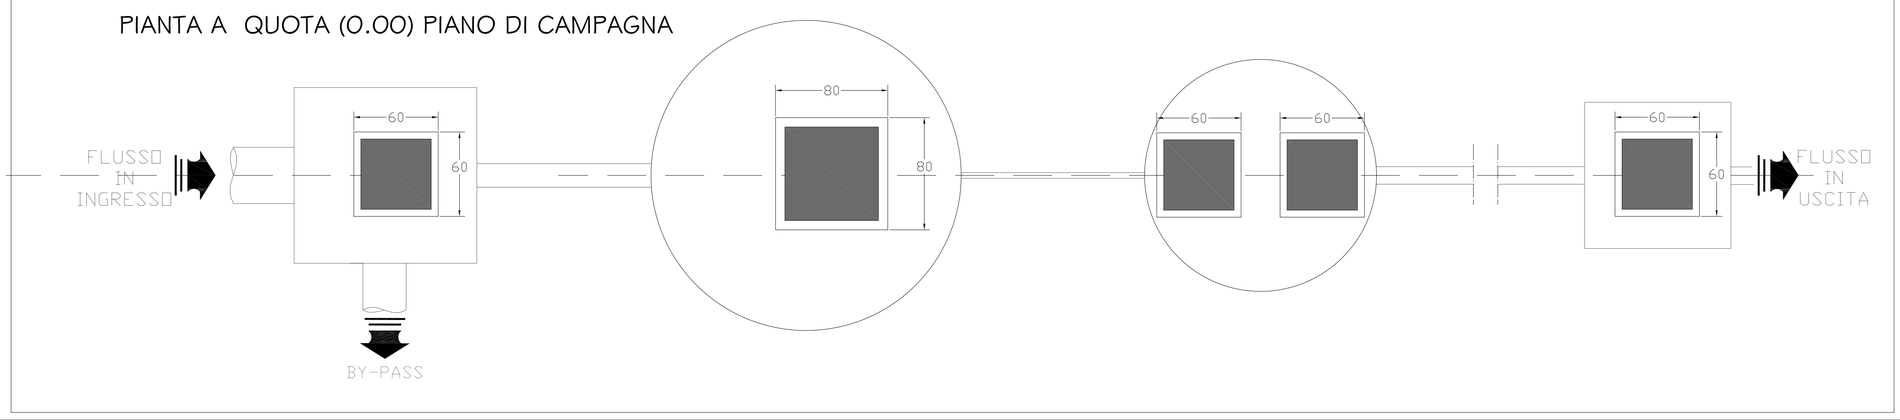

Particolari pozzetti

ACQUE BIANCHE (prefabbricato)

Scala 1:20

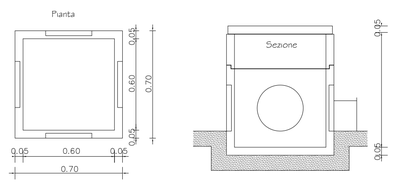

ACQUE BIANCHE (prefabbricato)

Scala 1:20

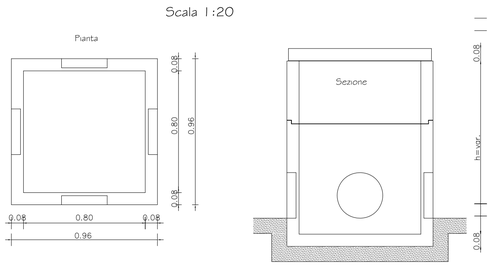

ACQUE NERE (prefabbricato)
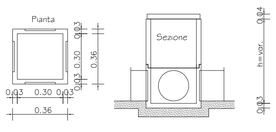
Scala 1:20